


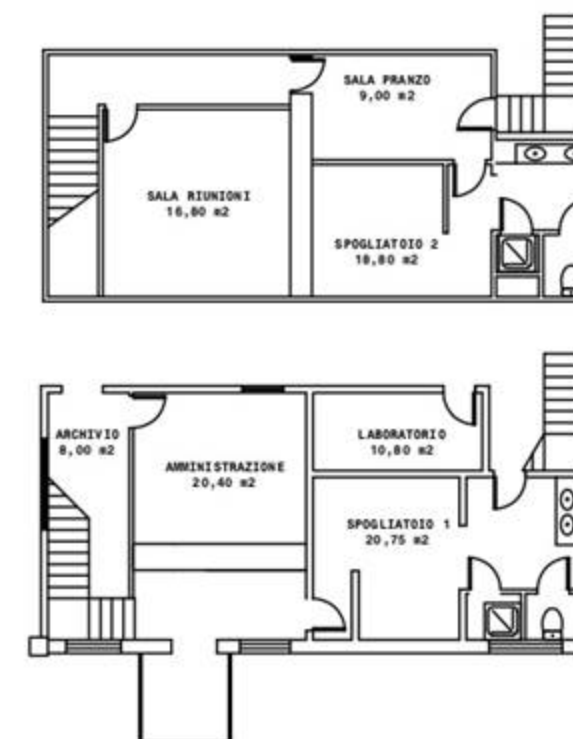
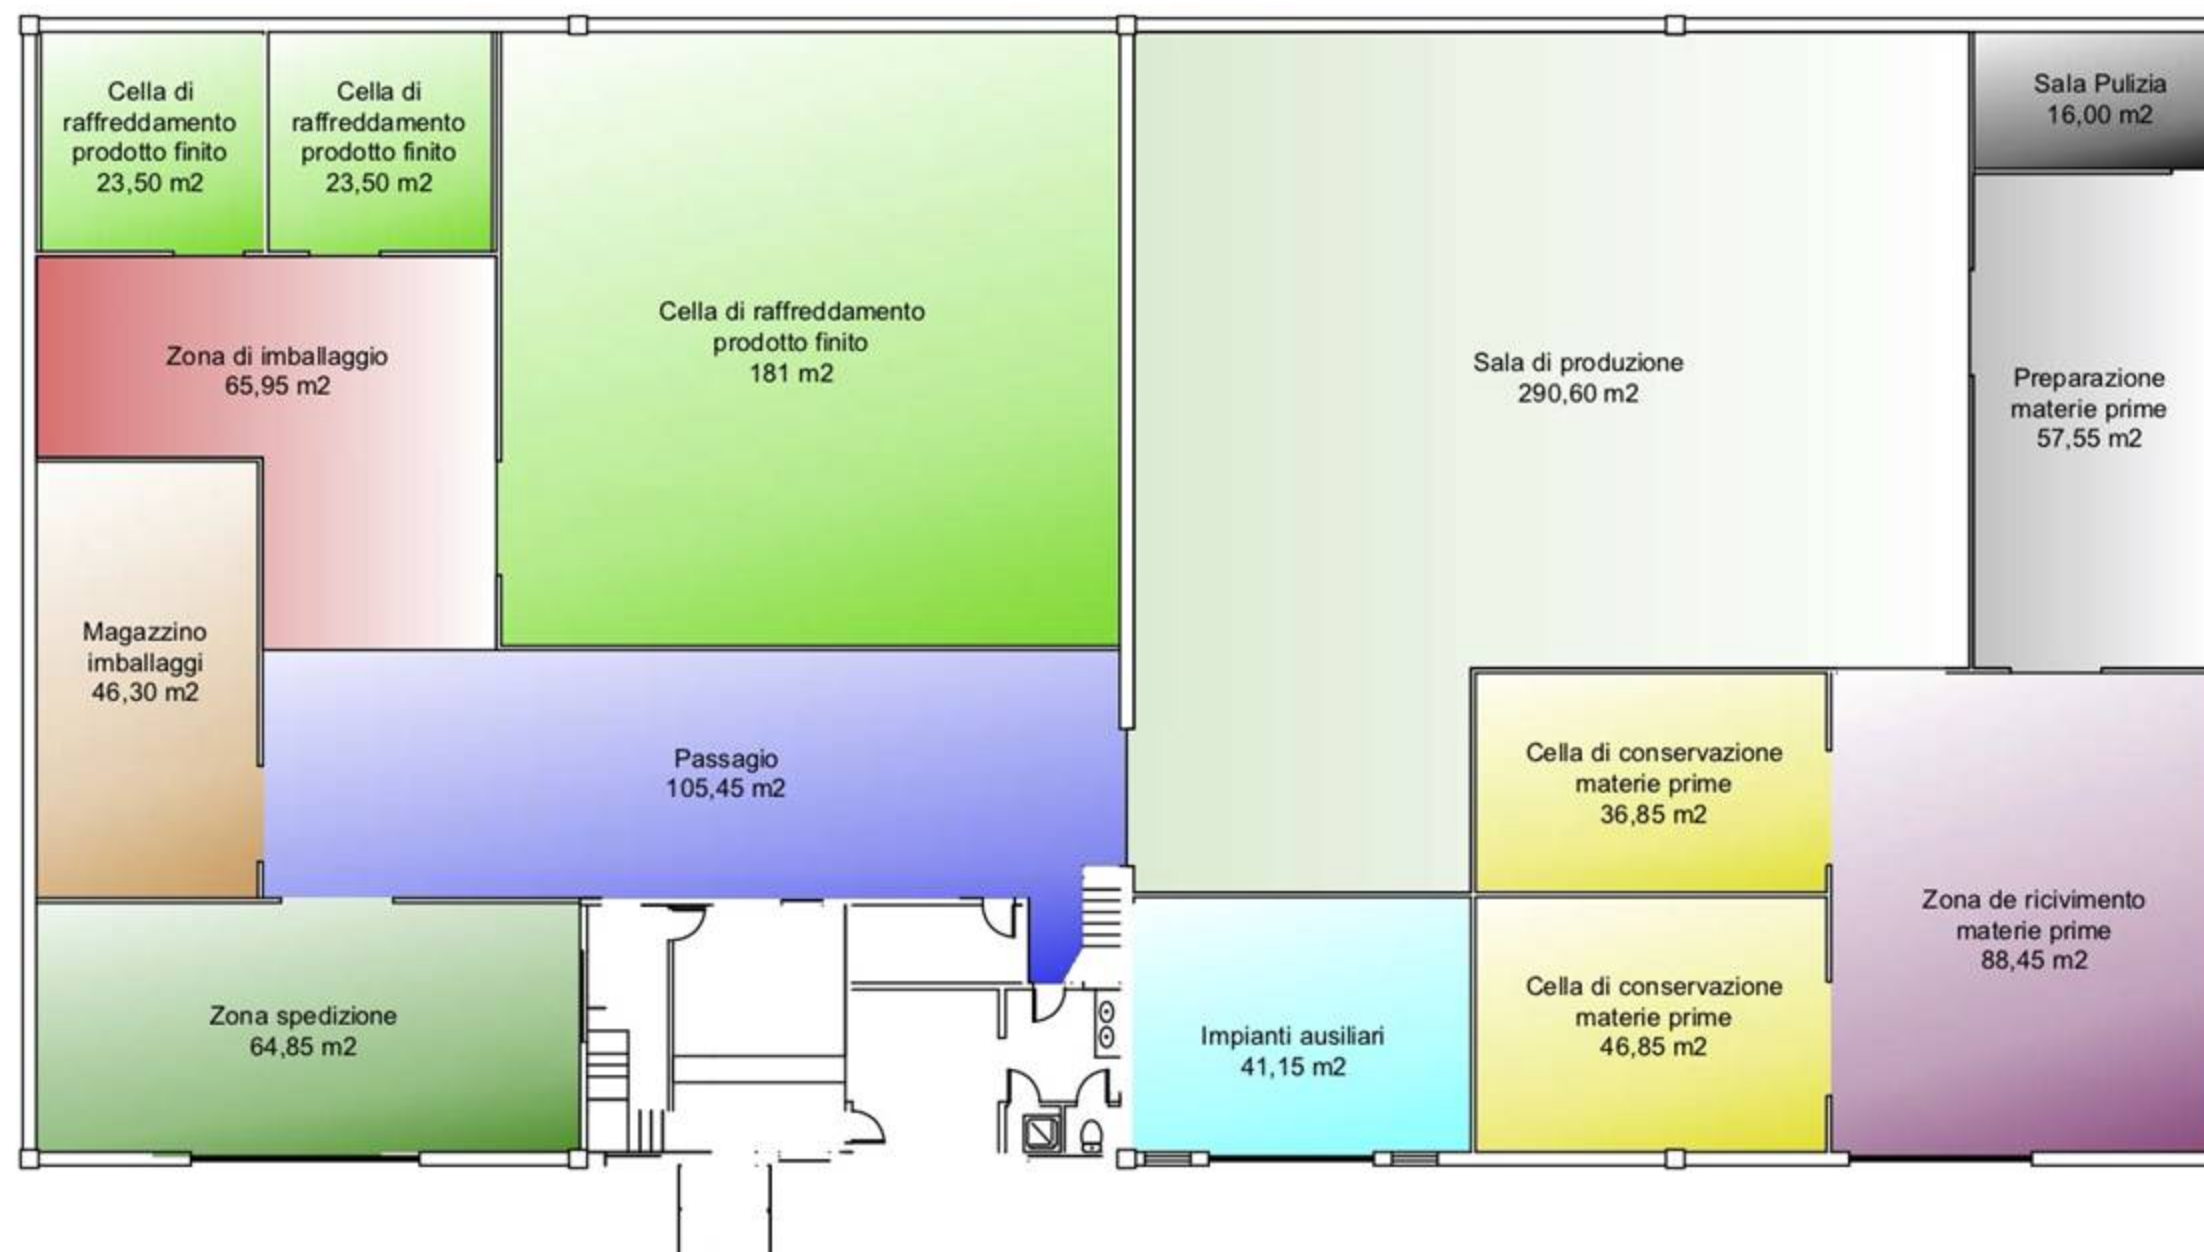
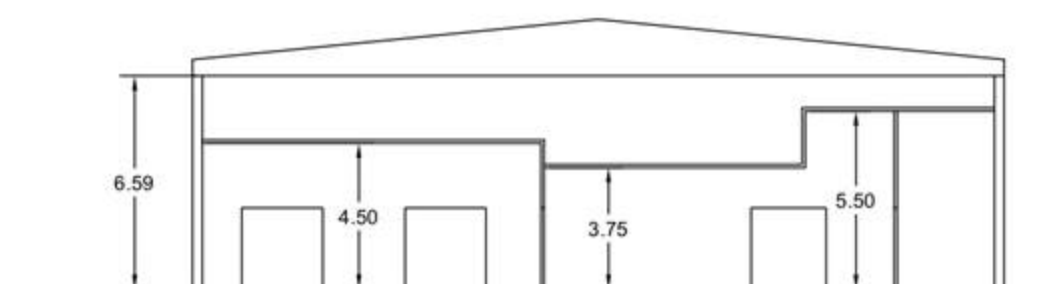
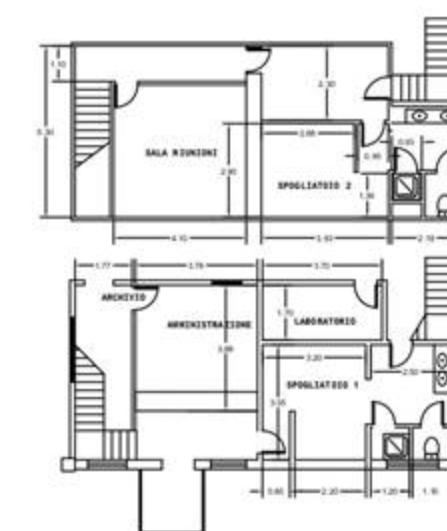
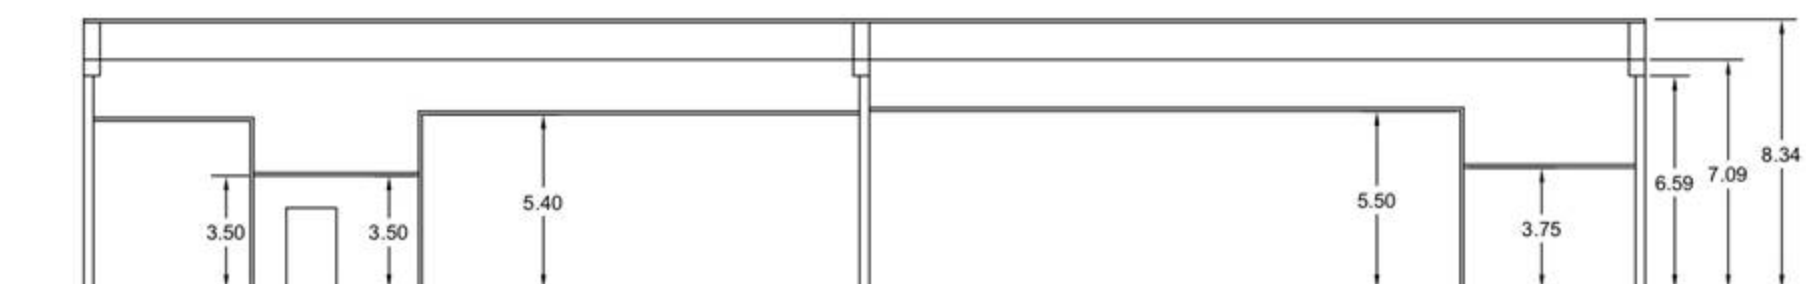


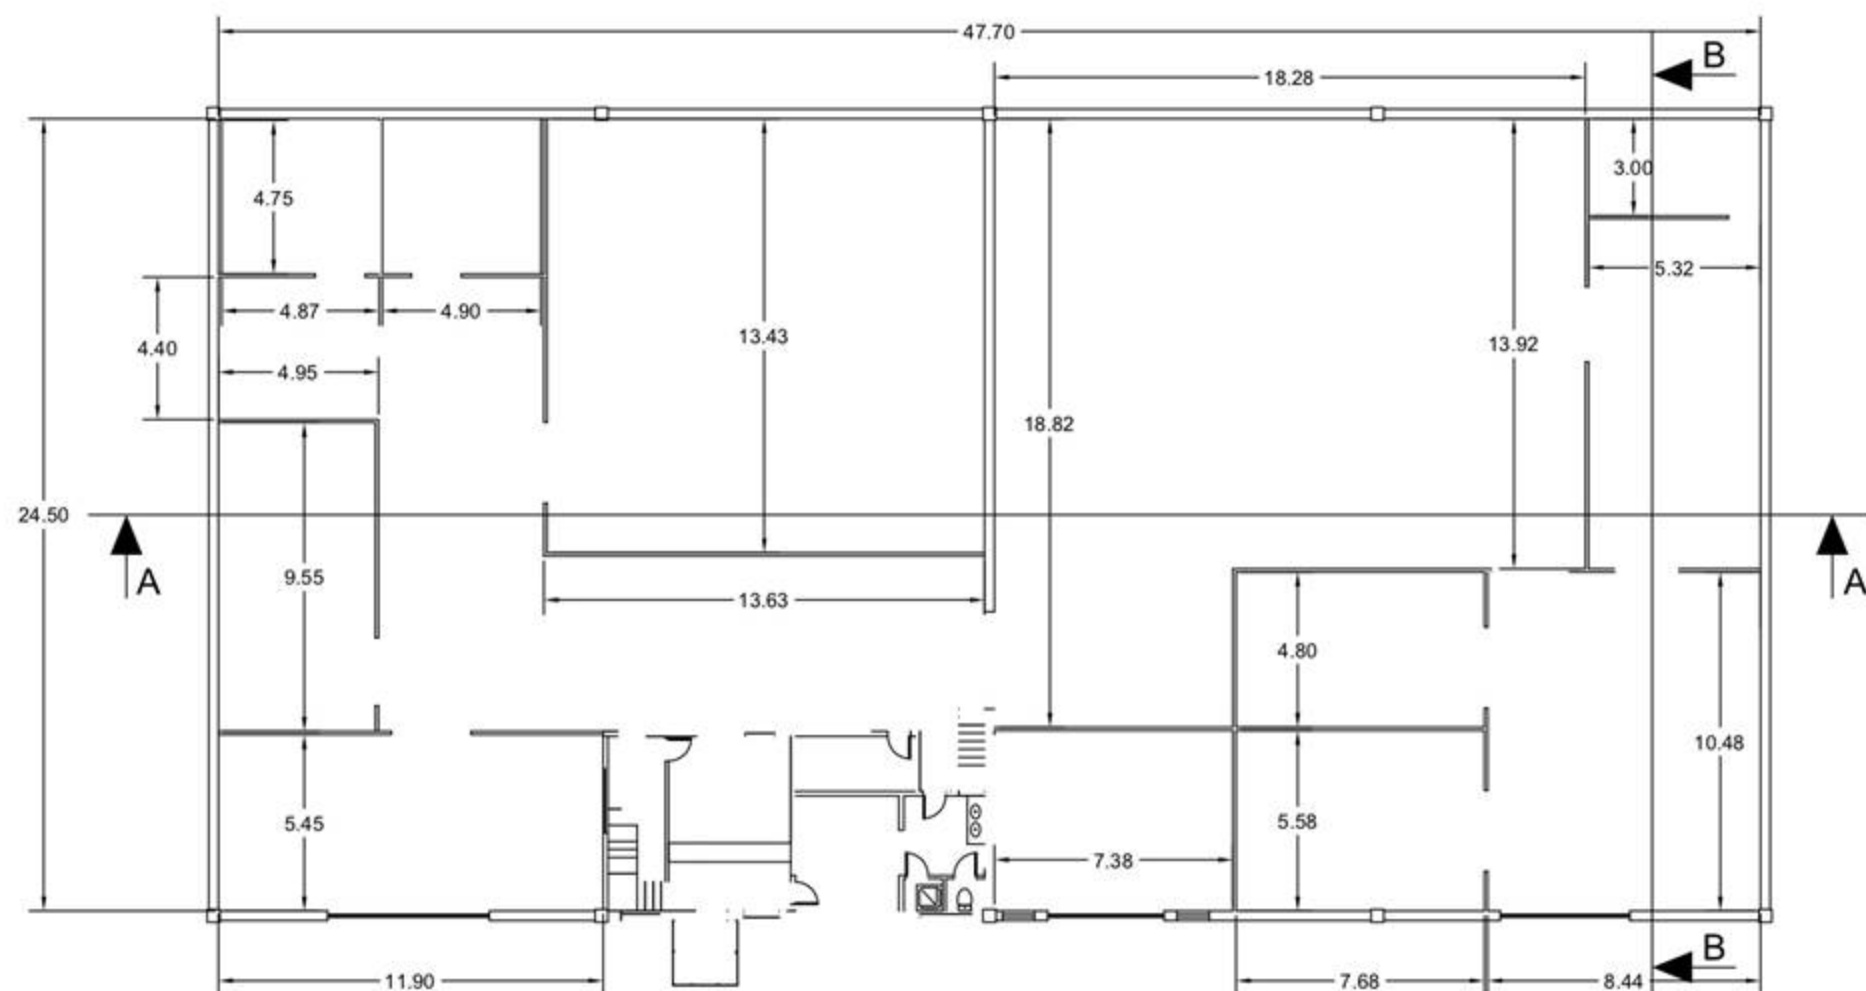



MODIFICA DELLA POSIZIONE DEI MACCHINARI E LORO COLLEGAMENTI		
PROPRIETÀ: NUOVA LATTERIA DI PARMA	SCALA	
SEDE: VIA VENEZIA, 19-BIS. 43058 SORBOLO (PR) Italia	1/200	
PRATICA:	DATA: GENNAIO 2007	
PIANO DI SUPERFICIE		Fdo. : José Manuel Solana

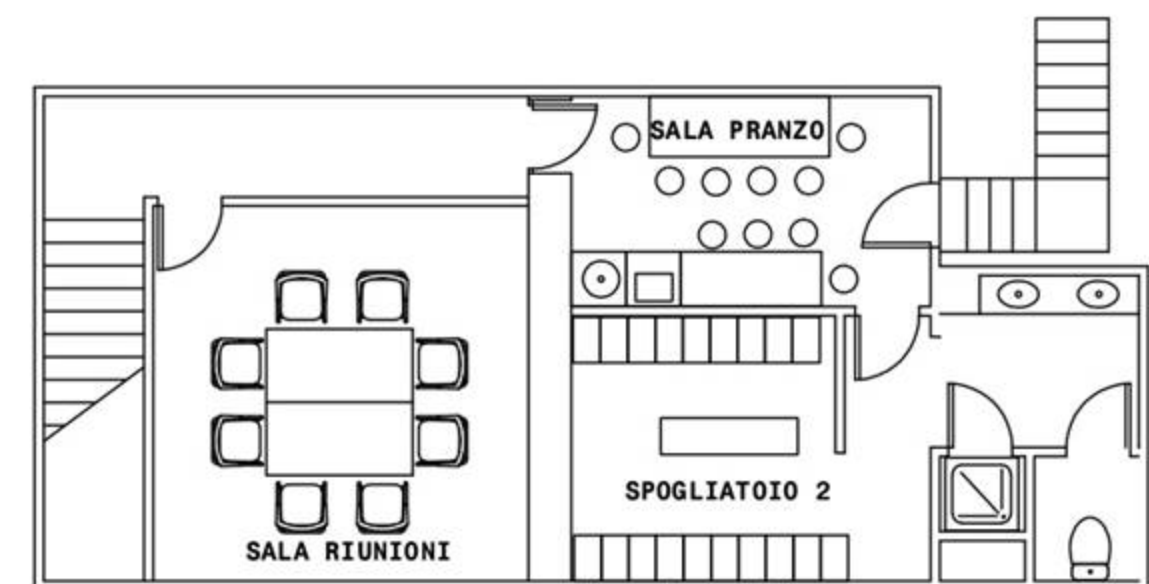


MODIFICA DELLA POSIZIONE DEI MACCHINARI E LORO COLLEGAMENTI		
PROPRIETÀ: NUOVA LATTERIA DI PARMA	SCALA	
SEDE: VIA VENEZIA, 19-BIS. 43058 SORBOLO (PR) Italia	1/200	
PRATICA:	DATA: GENNAIO 2007	
PIANO DIMENSIONALE		Fdo. : José Manuel Solana

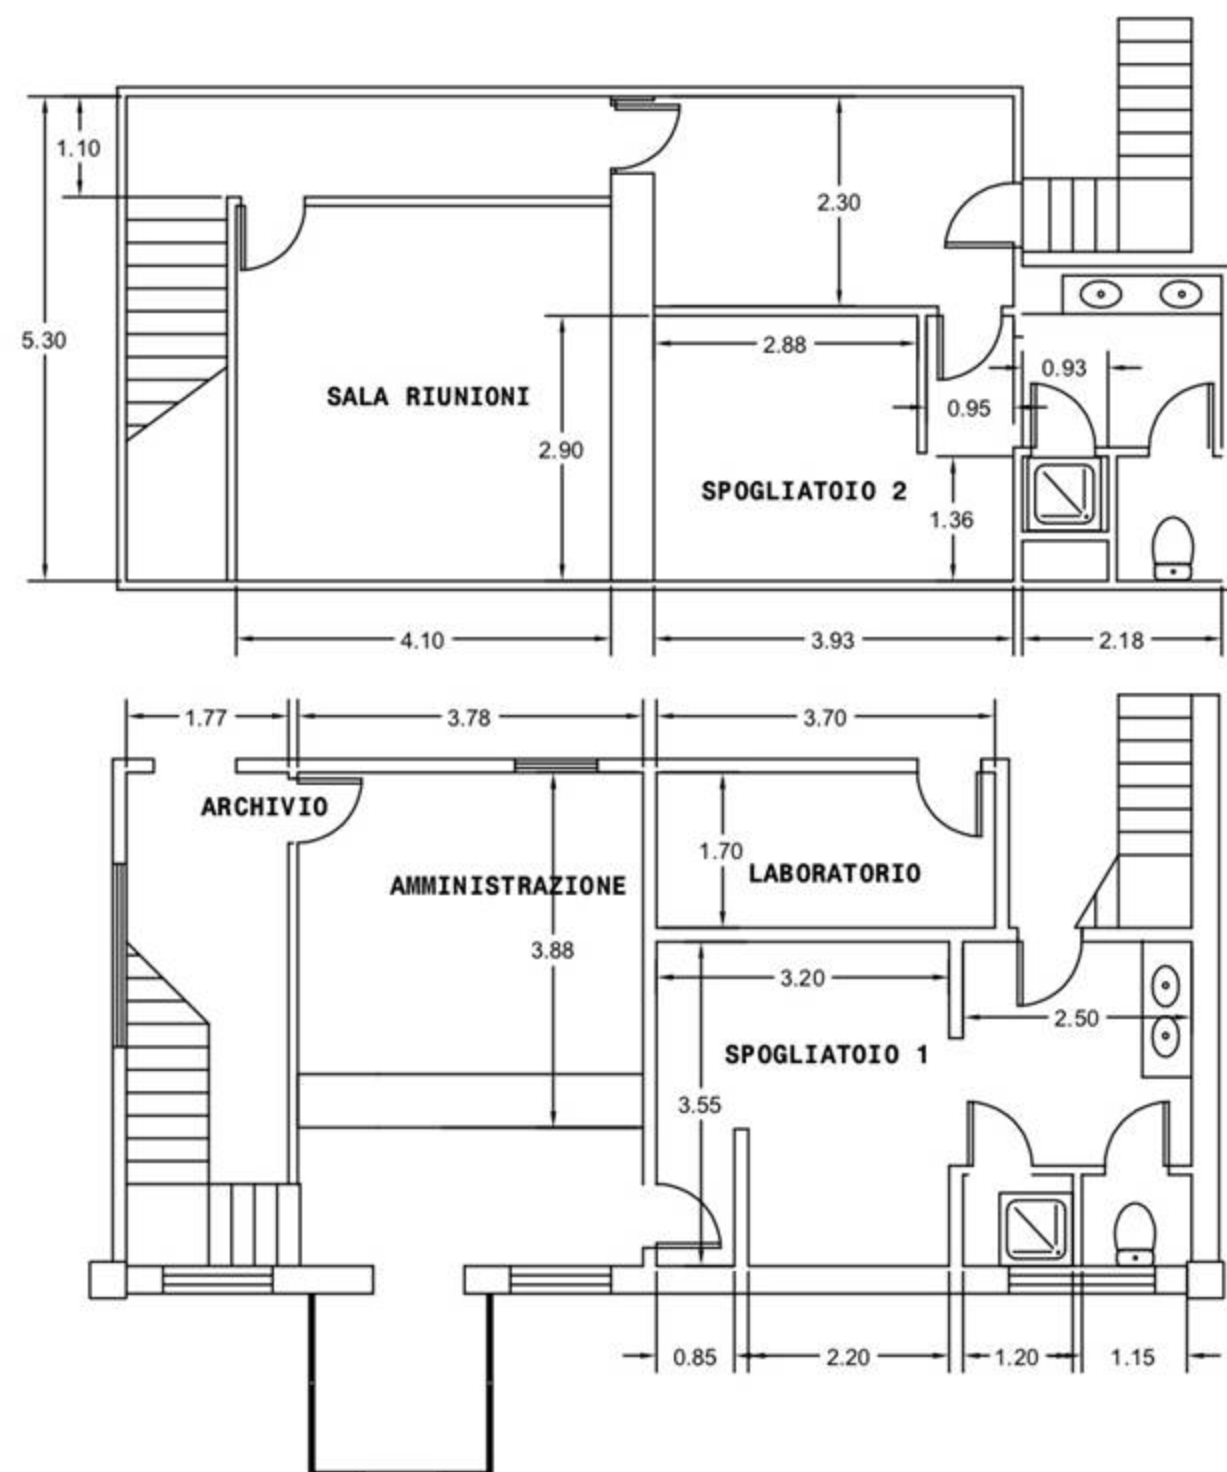


MODIFICA DELLA POSIZIONE DEI MACCHINARI E LORO COLLEGAMENTI		
PROPRIETÀ: NUOVA LATTERIA DI PARMA	SCALA	
SEDE: VIA VENEZIA, 19-BIS. 43058 SORBOLO (PR) Italia	1/100	
PRATICA:	DATA: GENNAIO 2007	
DISTRIBUZIONE UFFICI, SPOGLIATOI E LABORATORIO		Fdo. : José Manuel Solana

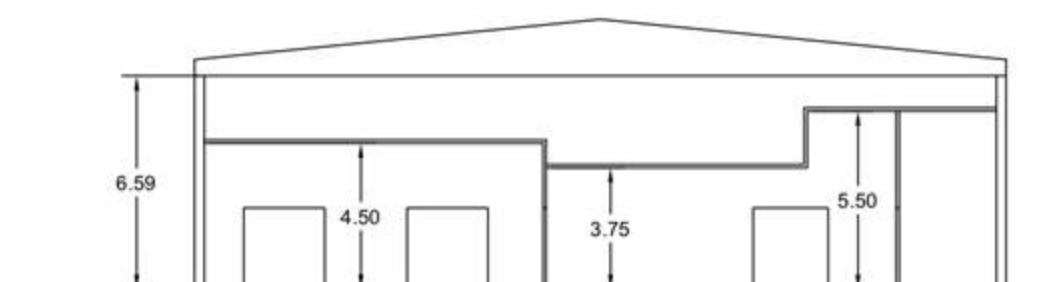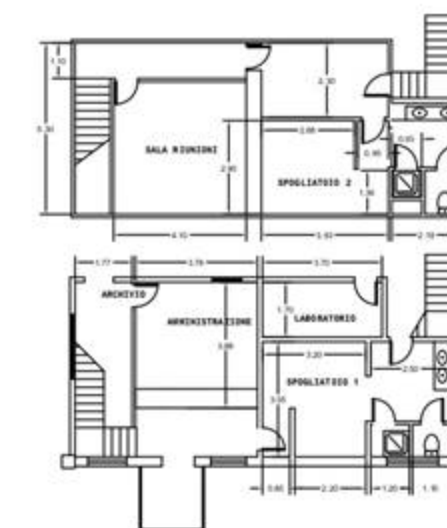

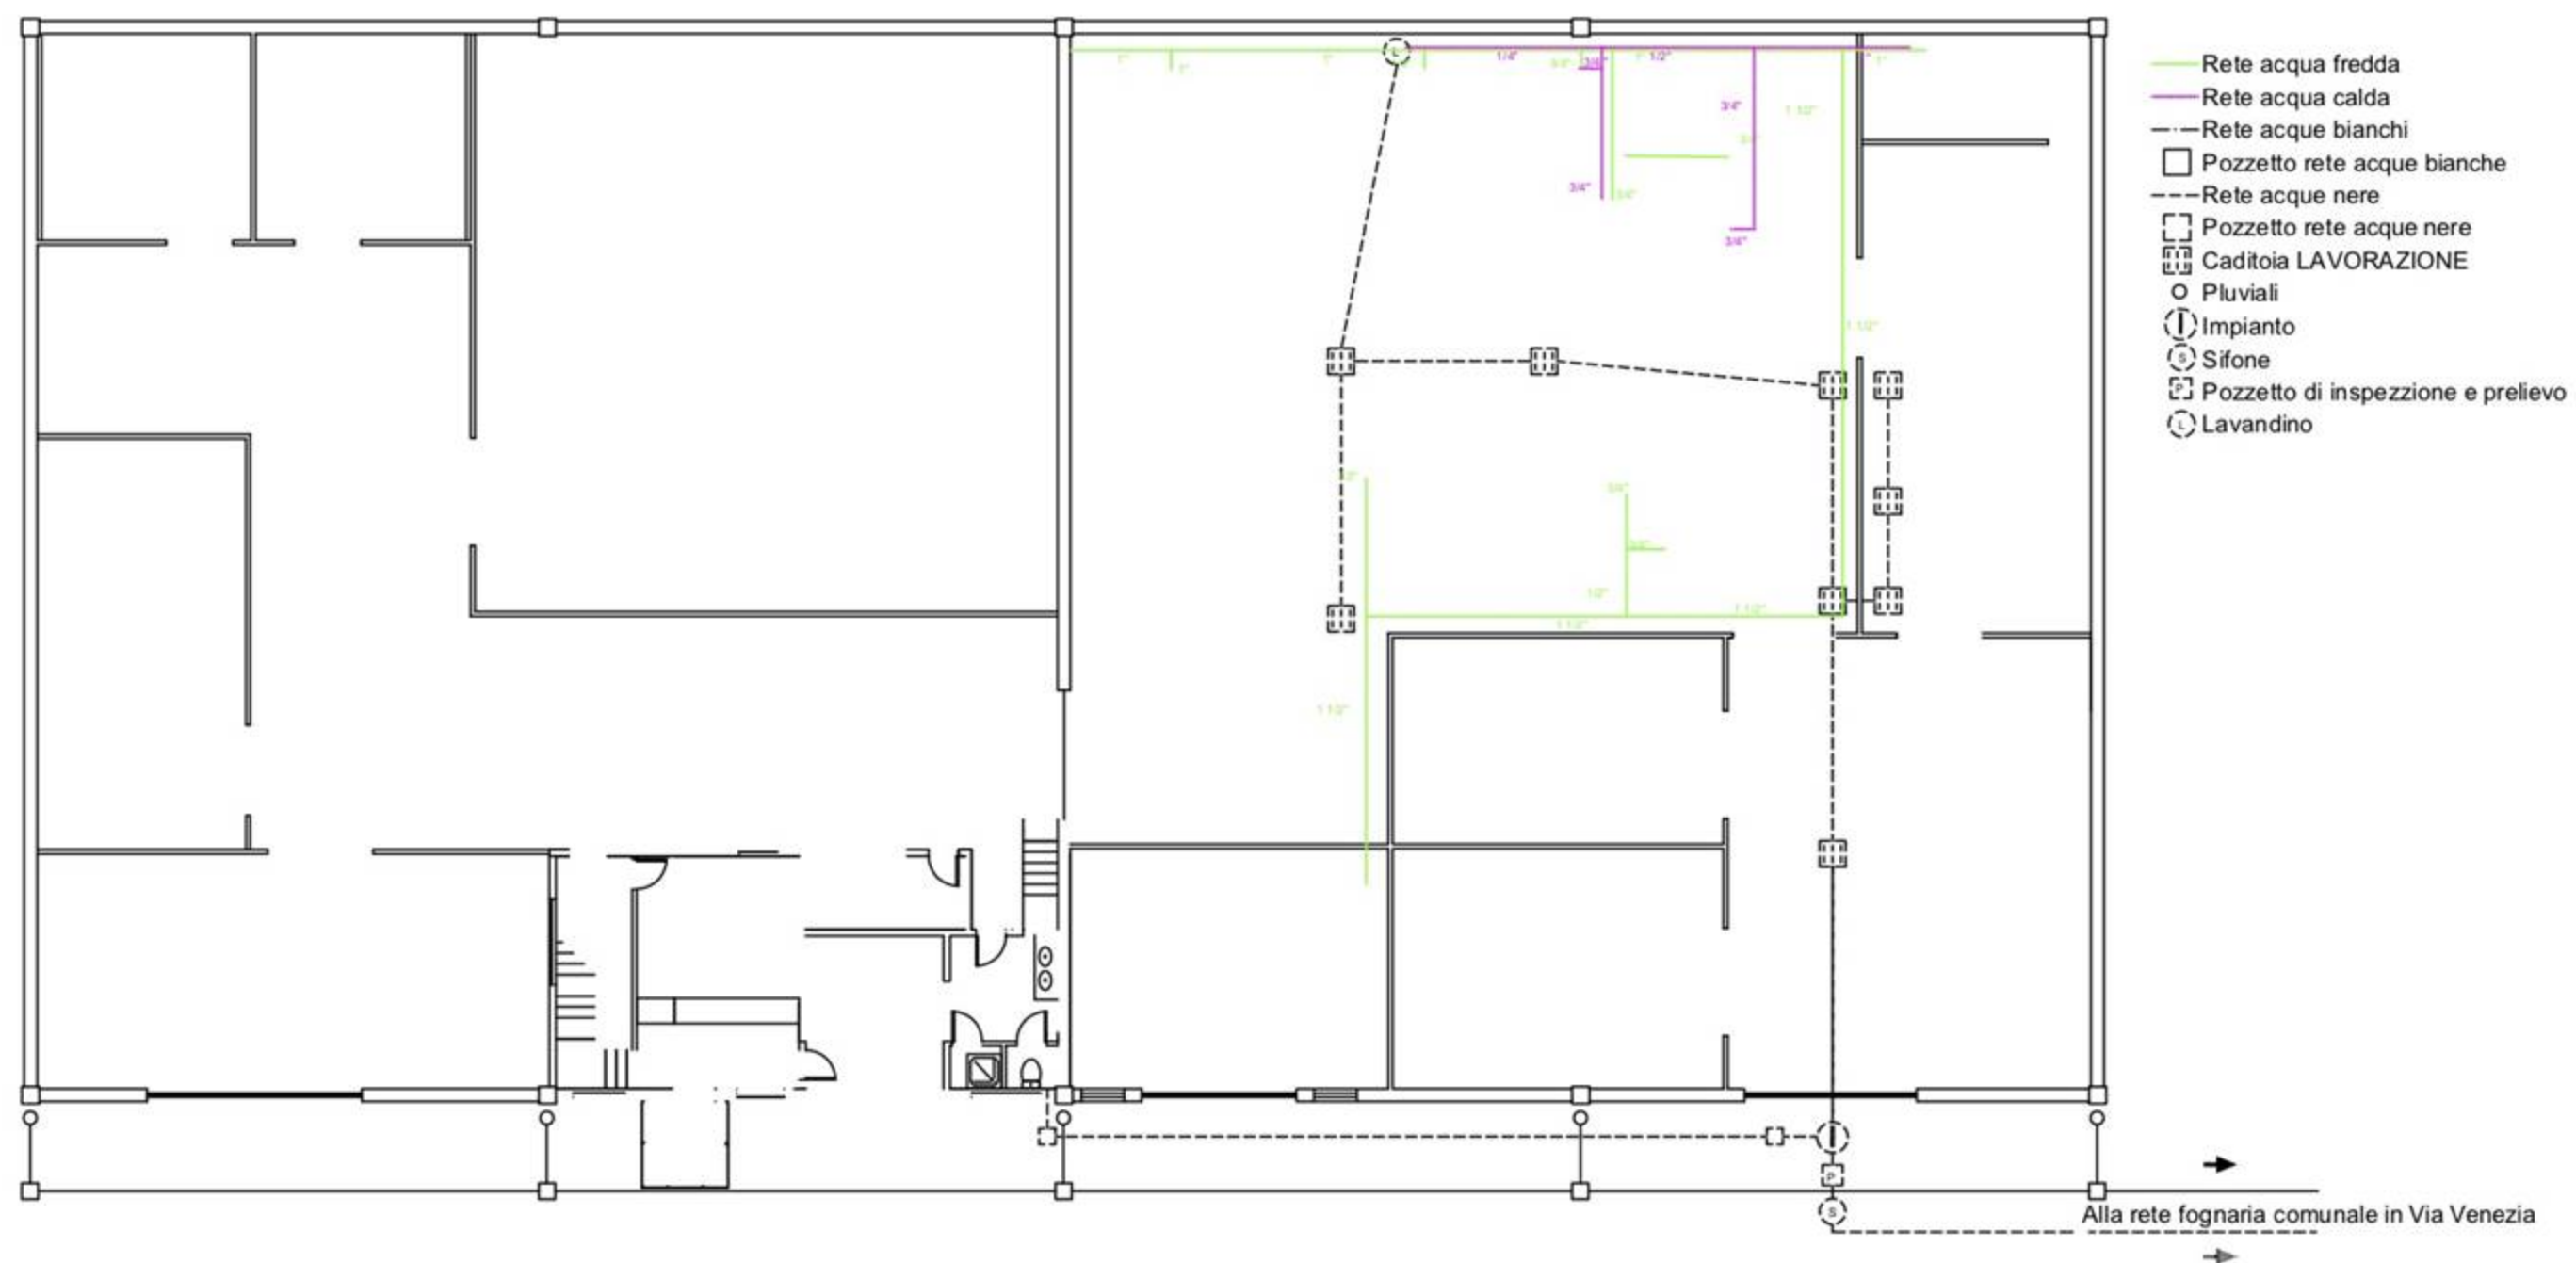

MODIFICA DELLA POSIZIONE DEI MACCHINARI E LORO COLLEGAMENTI		
PROPRIETÀ: NUOVA LATTERIA DI PARMA	SCALA	
SEDE: VIA VENEZIA, 19-BIS. 43058 SORBOLO (PR) Italia	1/200	
PRATICA:	DATA: GENNAIO 2007	
RETE SCARICHI RETE ACQUA FREDDA E CALDA		Fdo. : José Manuel Solana

ACQUA FREDDA

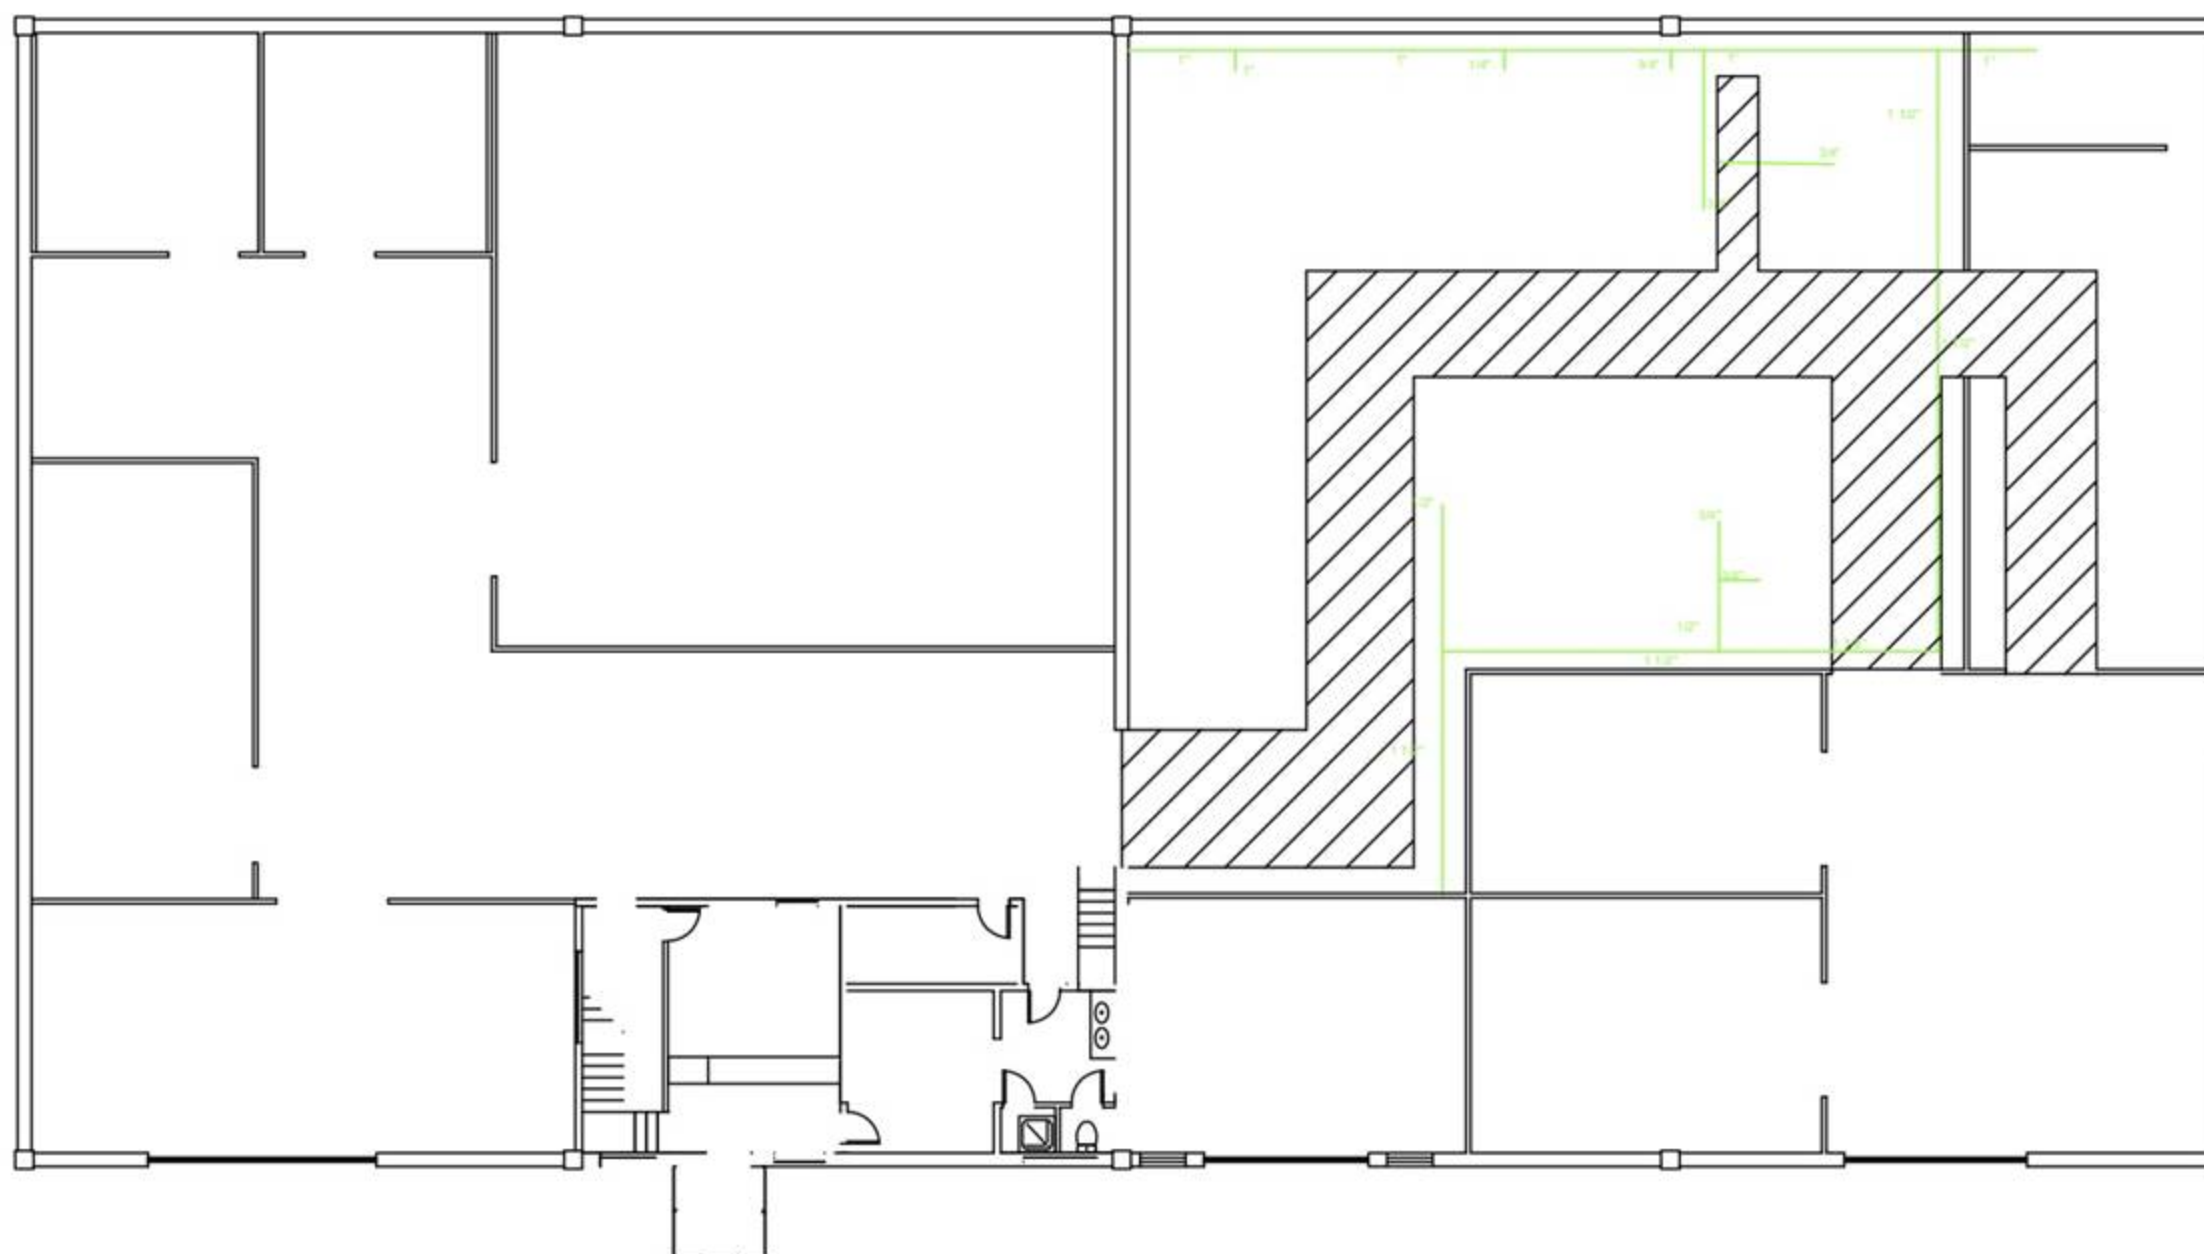

MODIFICA DELLA POSIZIONE DEI MACCHINARI E LORO COLLEGAMENTI		
PROPRIETÀ: NUOVA LATTERIA DI PARMA	SCALA	
SEDE: VIA VENEZIA, 19-BIS. 43058 SORBOLO (PR) Italia		
PRATICA:	DATA: GENNAIO 2007	
IMPIANTO DELL'ACQUA FREDDA		Fdo. : José Manuel Solana